


週間工程表

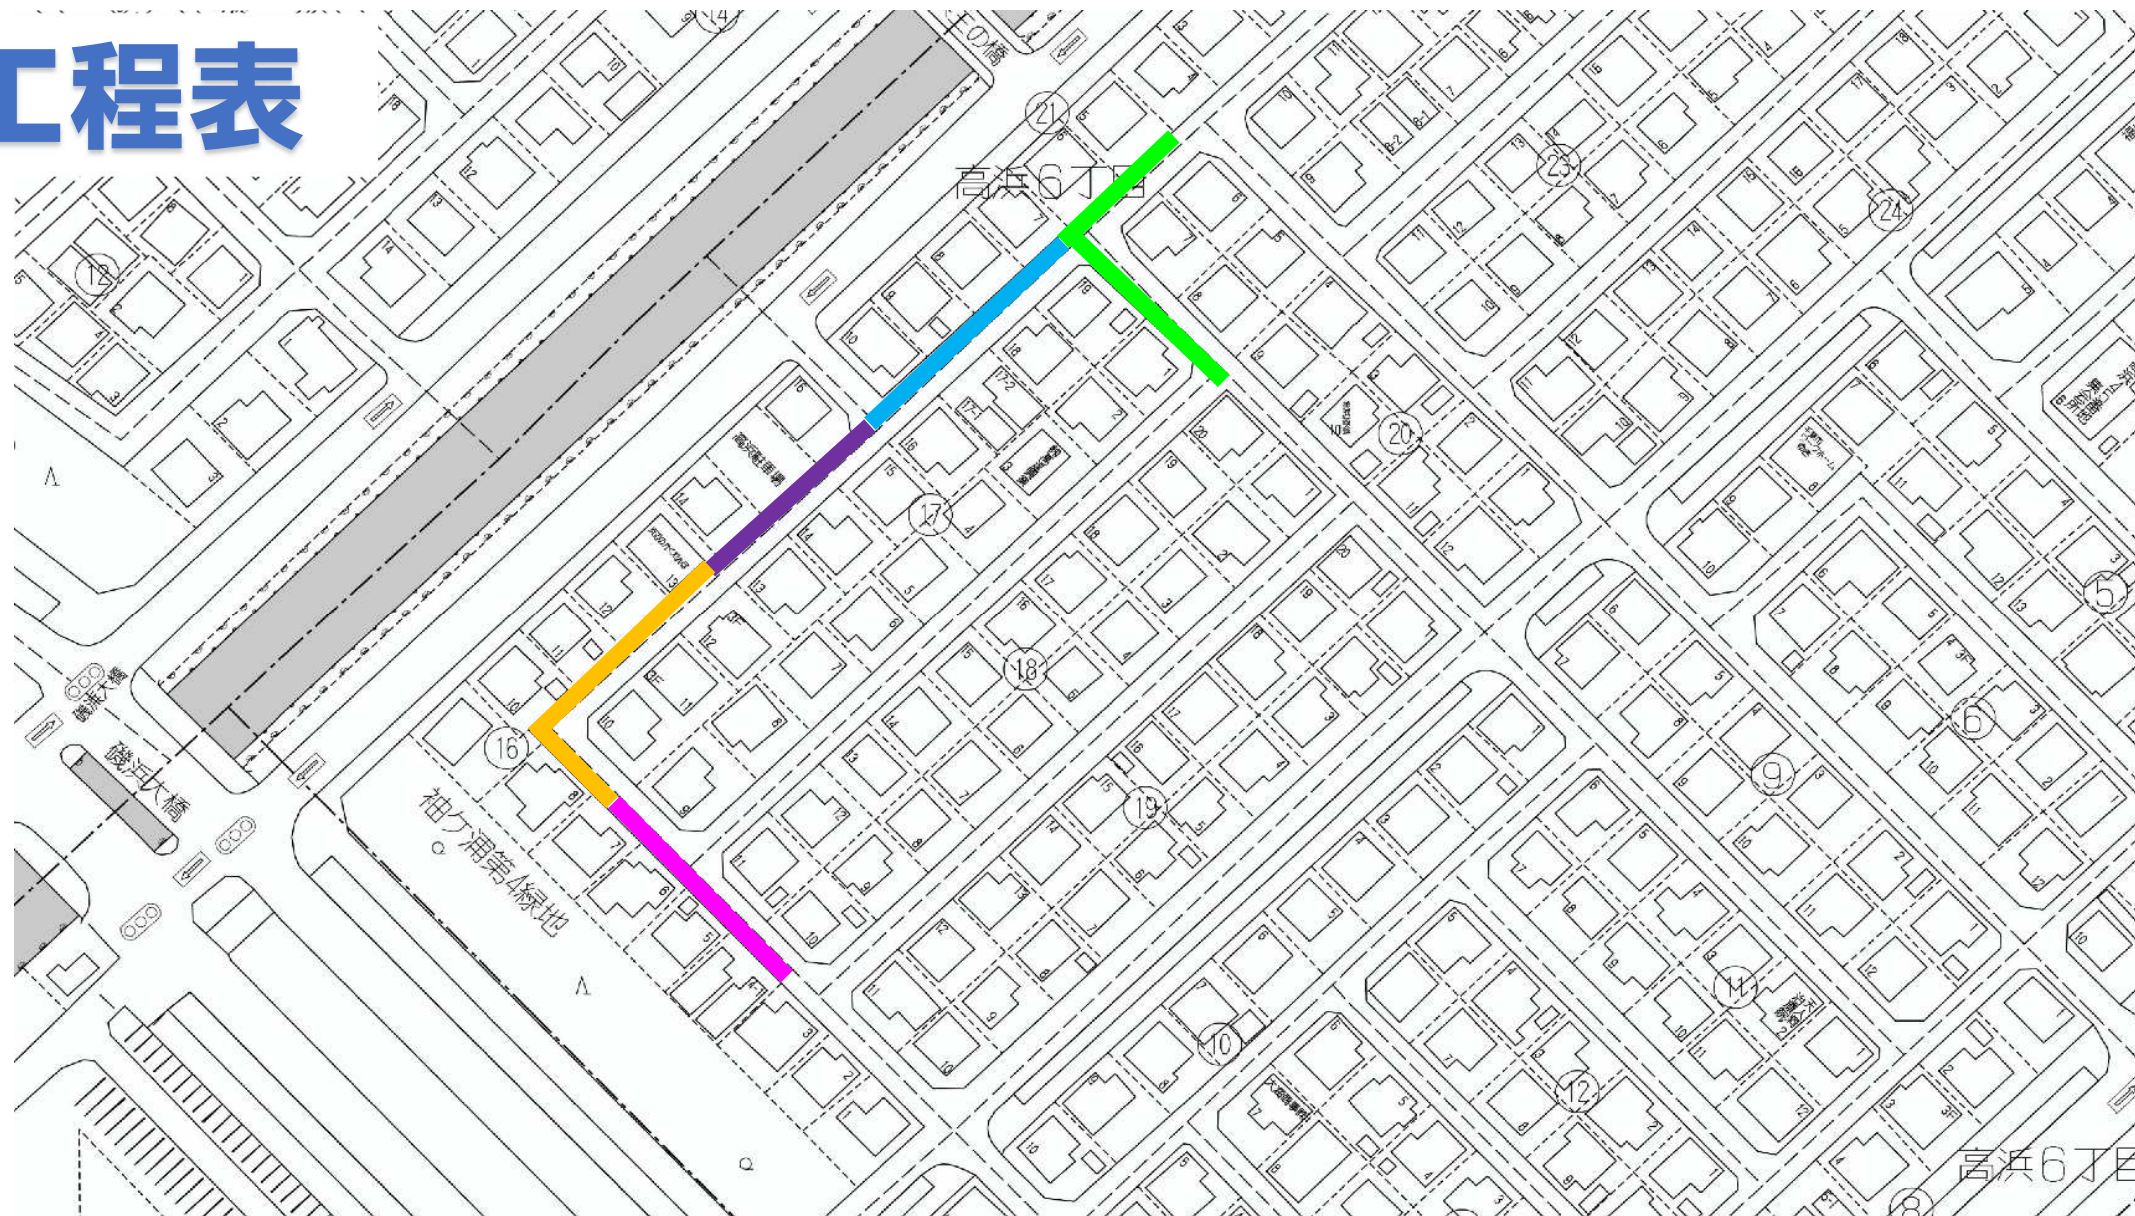

施工箇所：千葉市美浜区高浜6丁目18番地先

工事中、ご迷惑・ご不便をおかけ致しますが、
ご理解のうえご協力の程宜しくお願い致します。
工事に関してご不明な点や、お気づきの事が
ございましたら下記連絡先までご連絡ください。

有限会社 日暮水道 ☎043-291-2151
現場担当者 山田 一美

日付	工事内容
12月18日(月)	仮給水管切替工
12月19日(火)	仮給水管切替工
12月20日(水)	仮給水管切替工
12月21日(木)	仮給水管切替工
12月22日(金)	仮給水管切替工
12月23日(土)	休工
12月24日(日)	休工