


週間工程表

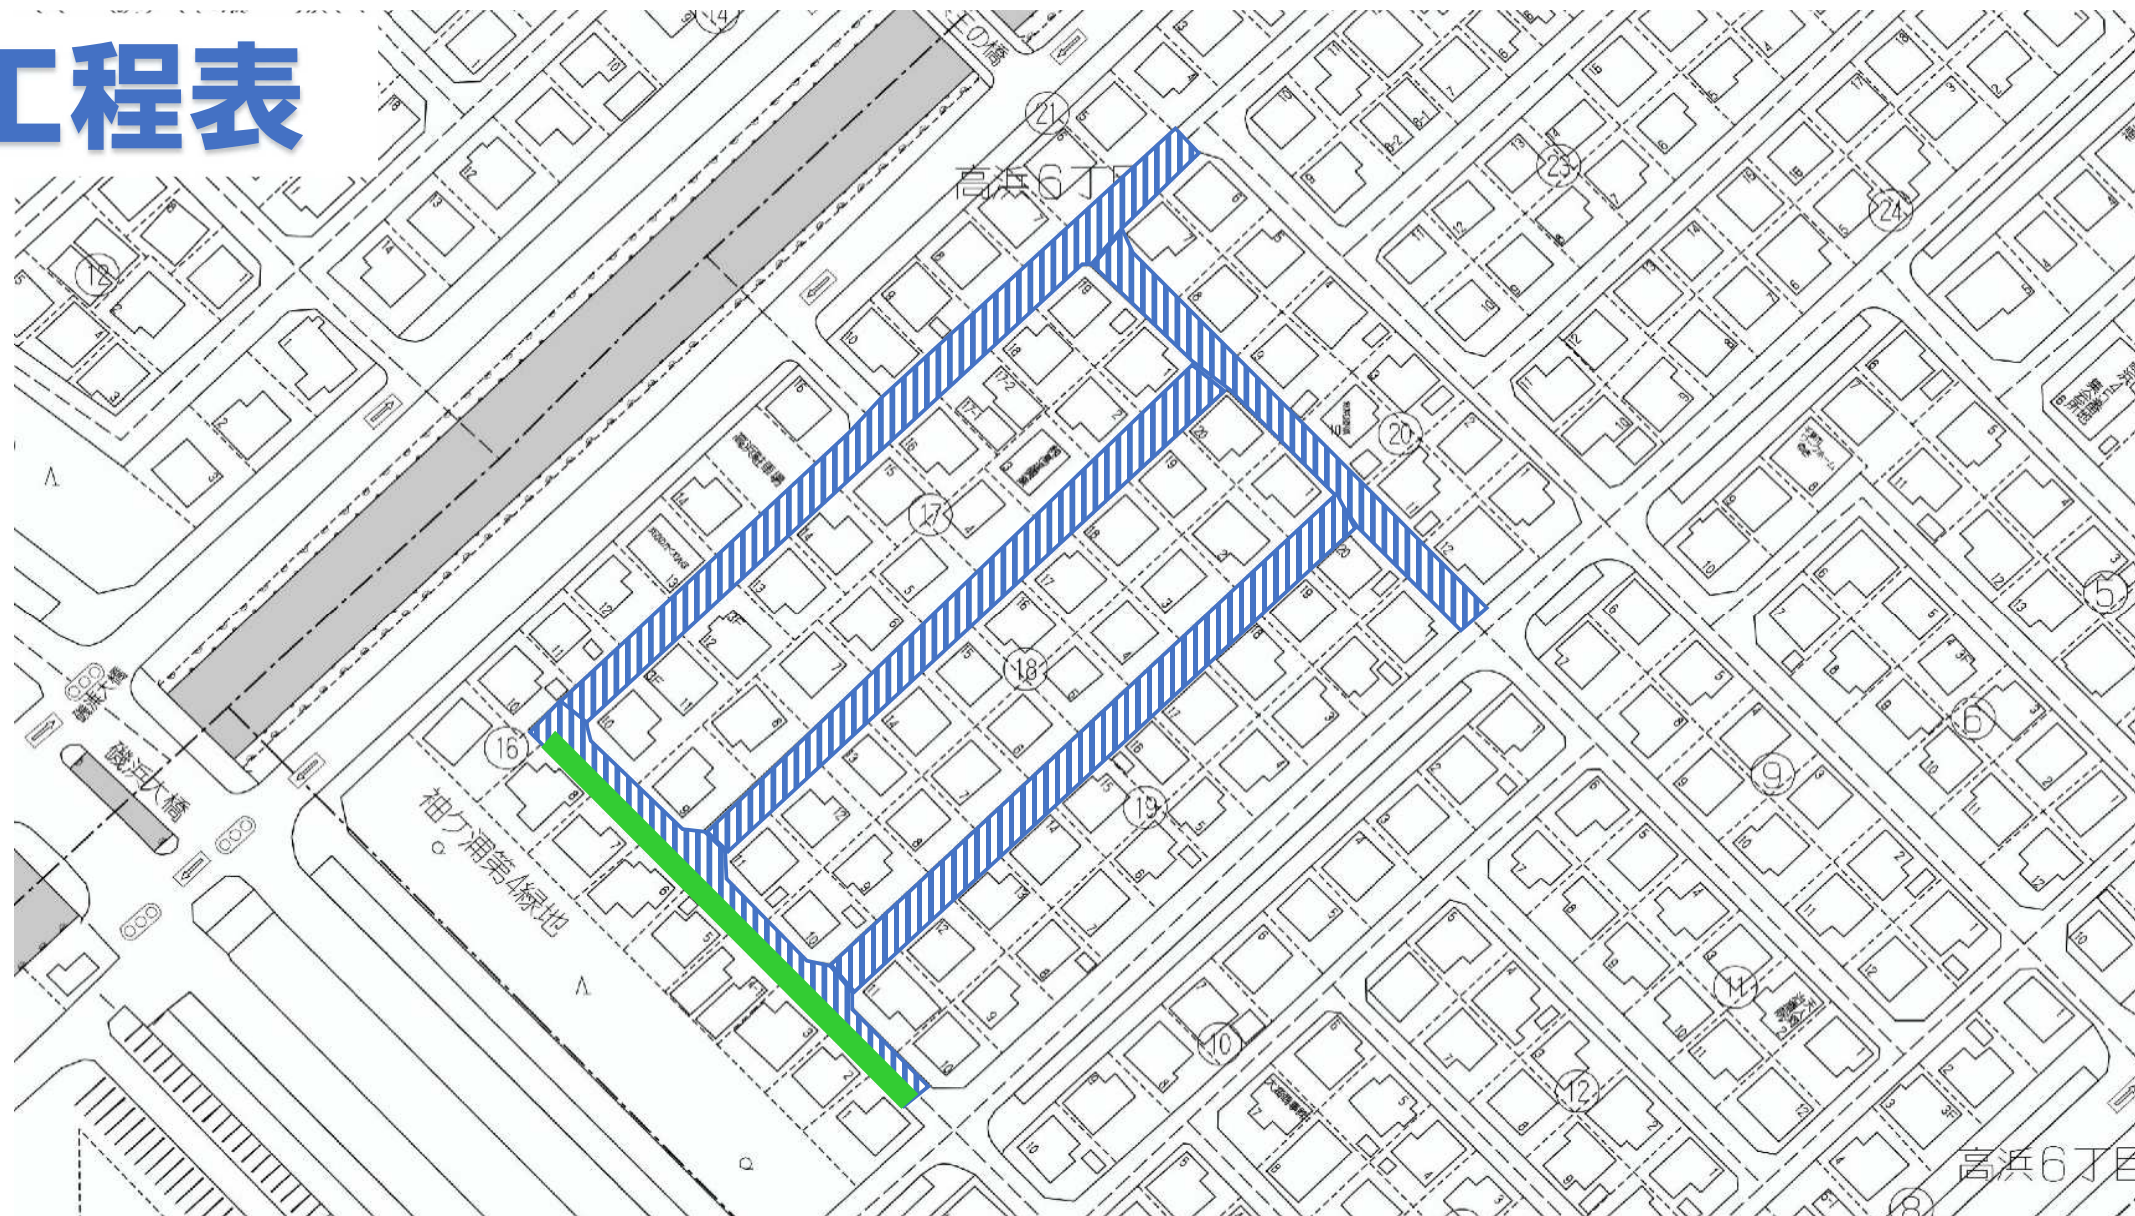

施工箇所：千葉市美浜区高浜6丁目18番地先

工事中、ご迷惑・ご不便をおかけ致しますが、
ご理解のうえご協力の程宜しくお願い致します。
工事に関してご不明な点や、お気づきの事が
ございましたら下記連絡先までご連絡ください。

有限会社 日暮水道

☎ 043-291-2151

現場担当者 山田 一美

日付	工事内容
7月15日(月)	休工
7月16日(火)	休工
7月17日(水)	休工
7月18日(木)	舗装切断工(全線)
7月19日(金)	舗装本復旧工
7月20日(土)	休工
7月21日(日)	休工