


週間工程表

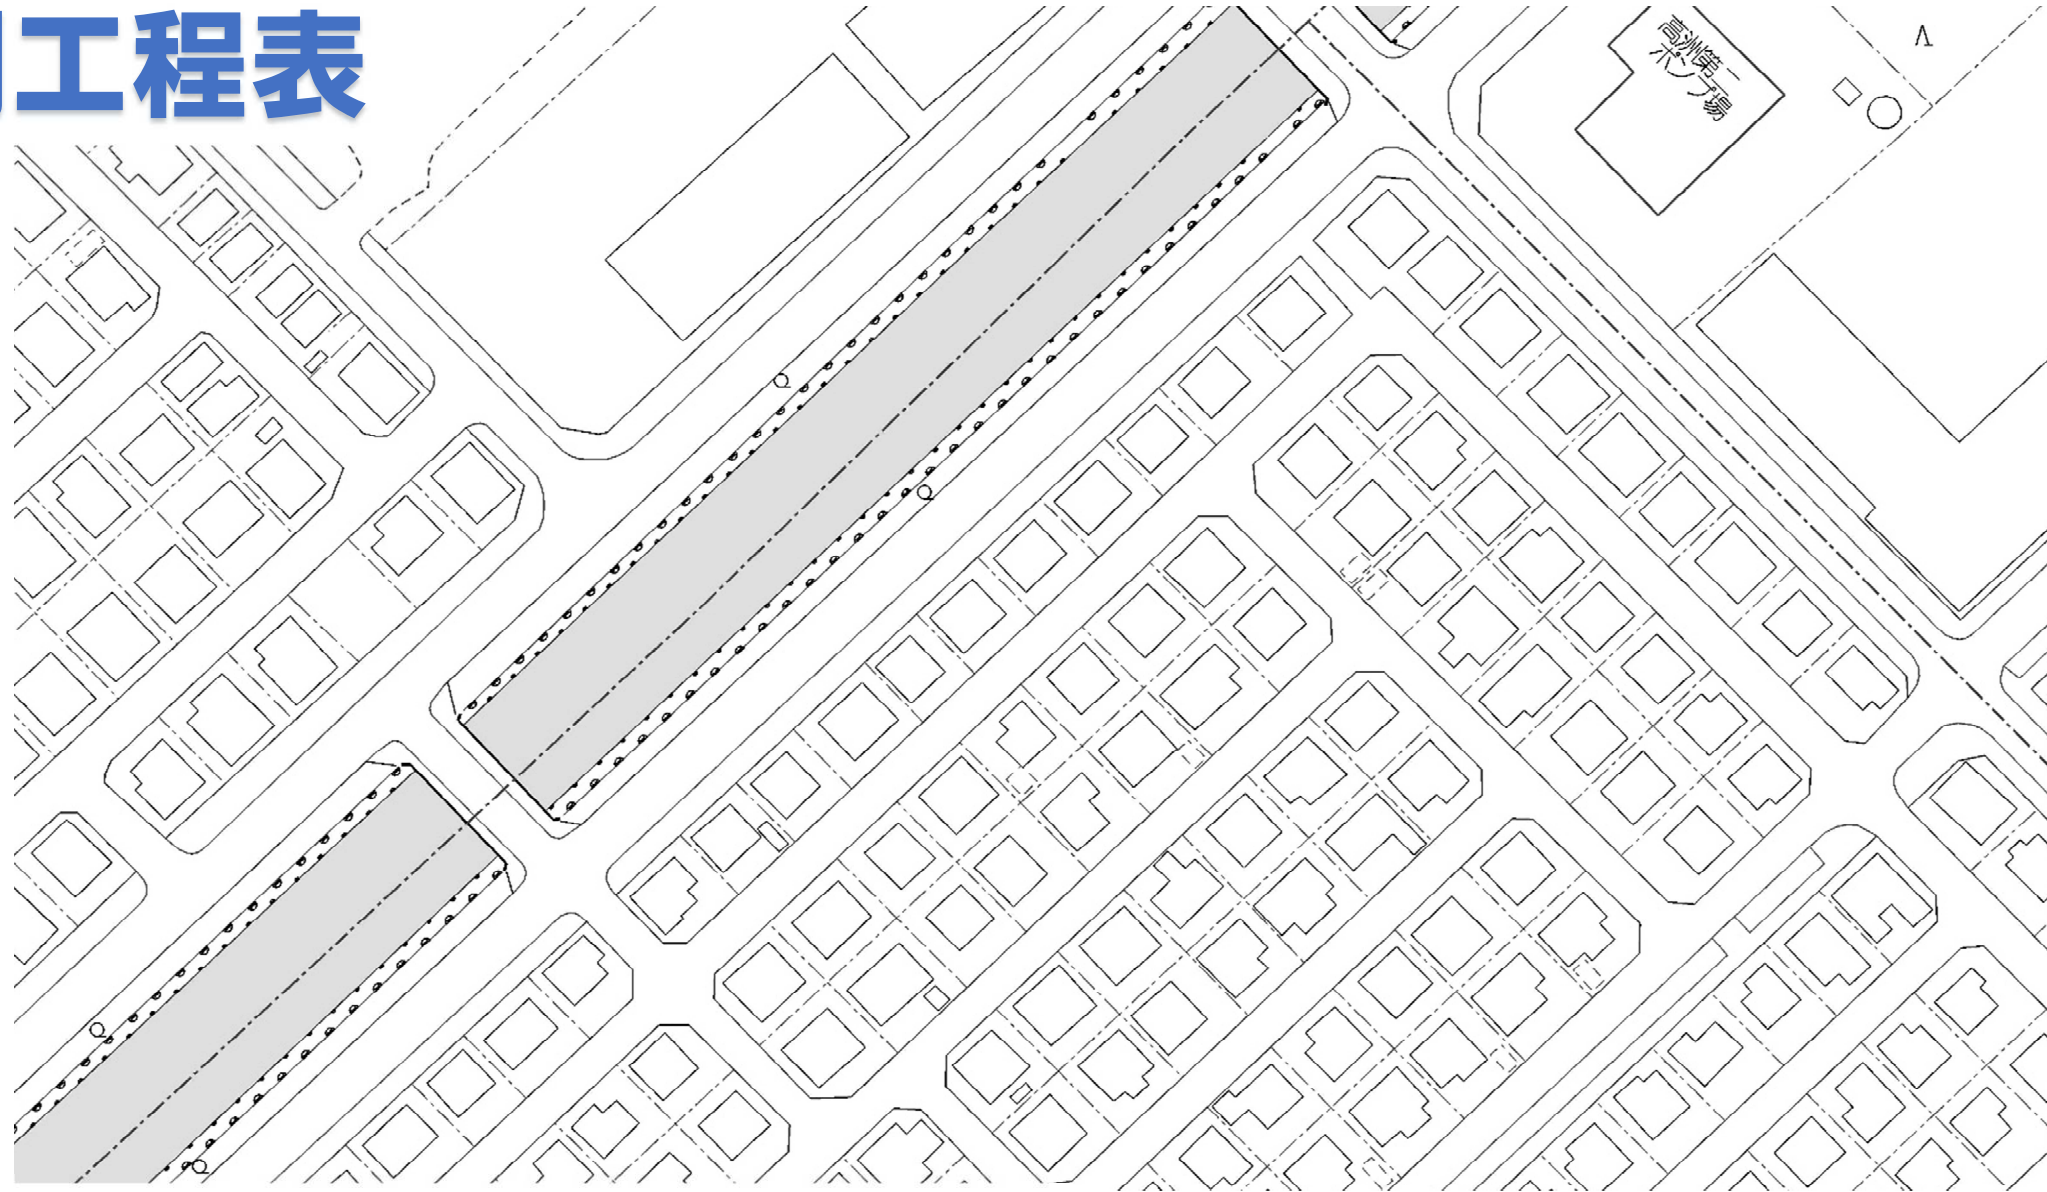

施工箇所：千葉市美浜区高浜5丁目32番地先

工事中、ご迷惑・ご不便をおかけ致しますが、
ご理解のうえご協力の程宜しくお願い致します。
工事に関してご不明な点や、お気づきの事が
ございましたら下記連絡先までご連絡ください。

有限会社 日暮水道

現場担当者 高屋 悟

☎ 043-291-2151

日付	工事内容
12月上旬まで 休工となります	