


施工箇所：千葉市緑区誉田町2丁目2番地先

- 一方通行路区間
- 昼間施工 (片側通行)
- 夜間施工 (通行止)
- 夜間施工 (片側交互通行)
- 夜間施工 (片側通行)

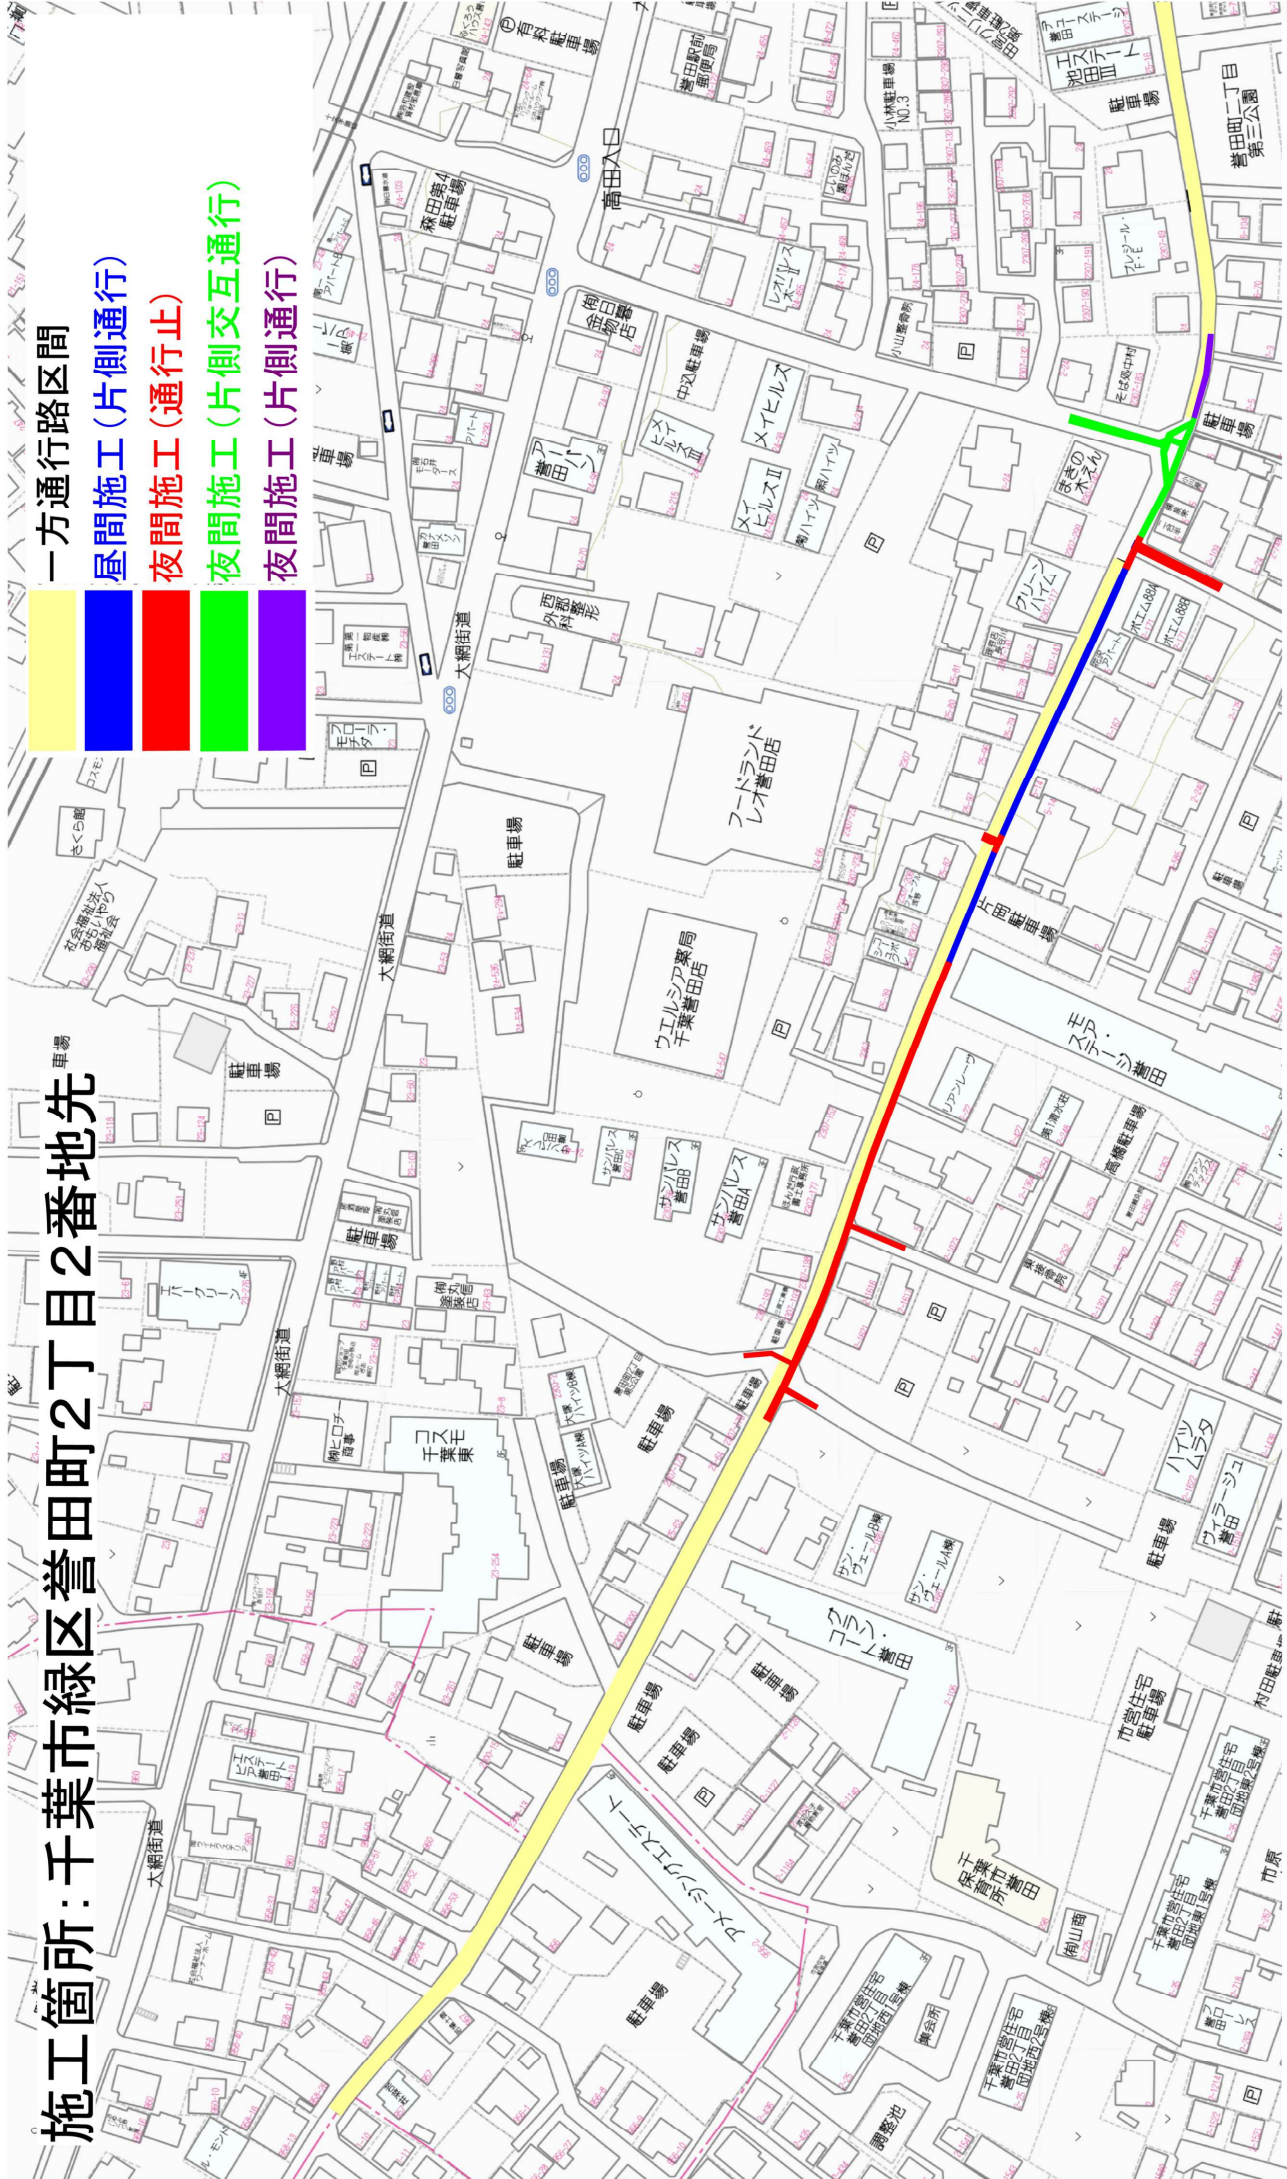

施工箇所 (青色) 昼間施工…片側通行で一方通行区間の為 幅員減少となり道幅が大変狭くなります。

施工箇所 (赤色) 夜間施工…一般車両は迂回がりますが、住民の皆様様の車両の出入りの際は誘導員付き添いのもと鉄板敷設をして対応致します。

施工箇所 (緑色) 夜間施工…片側交互通行で規制を行います。

施工箇所 (紫色) 夜間施工…片側通行で一方通行区間の為 幅員減少となり道幅が大変狭くなります。